Забележка
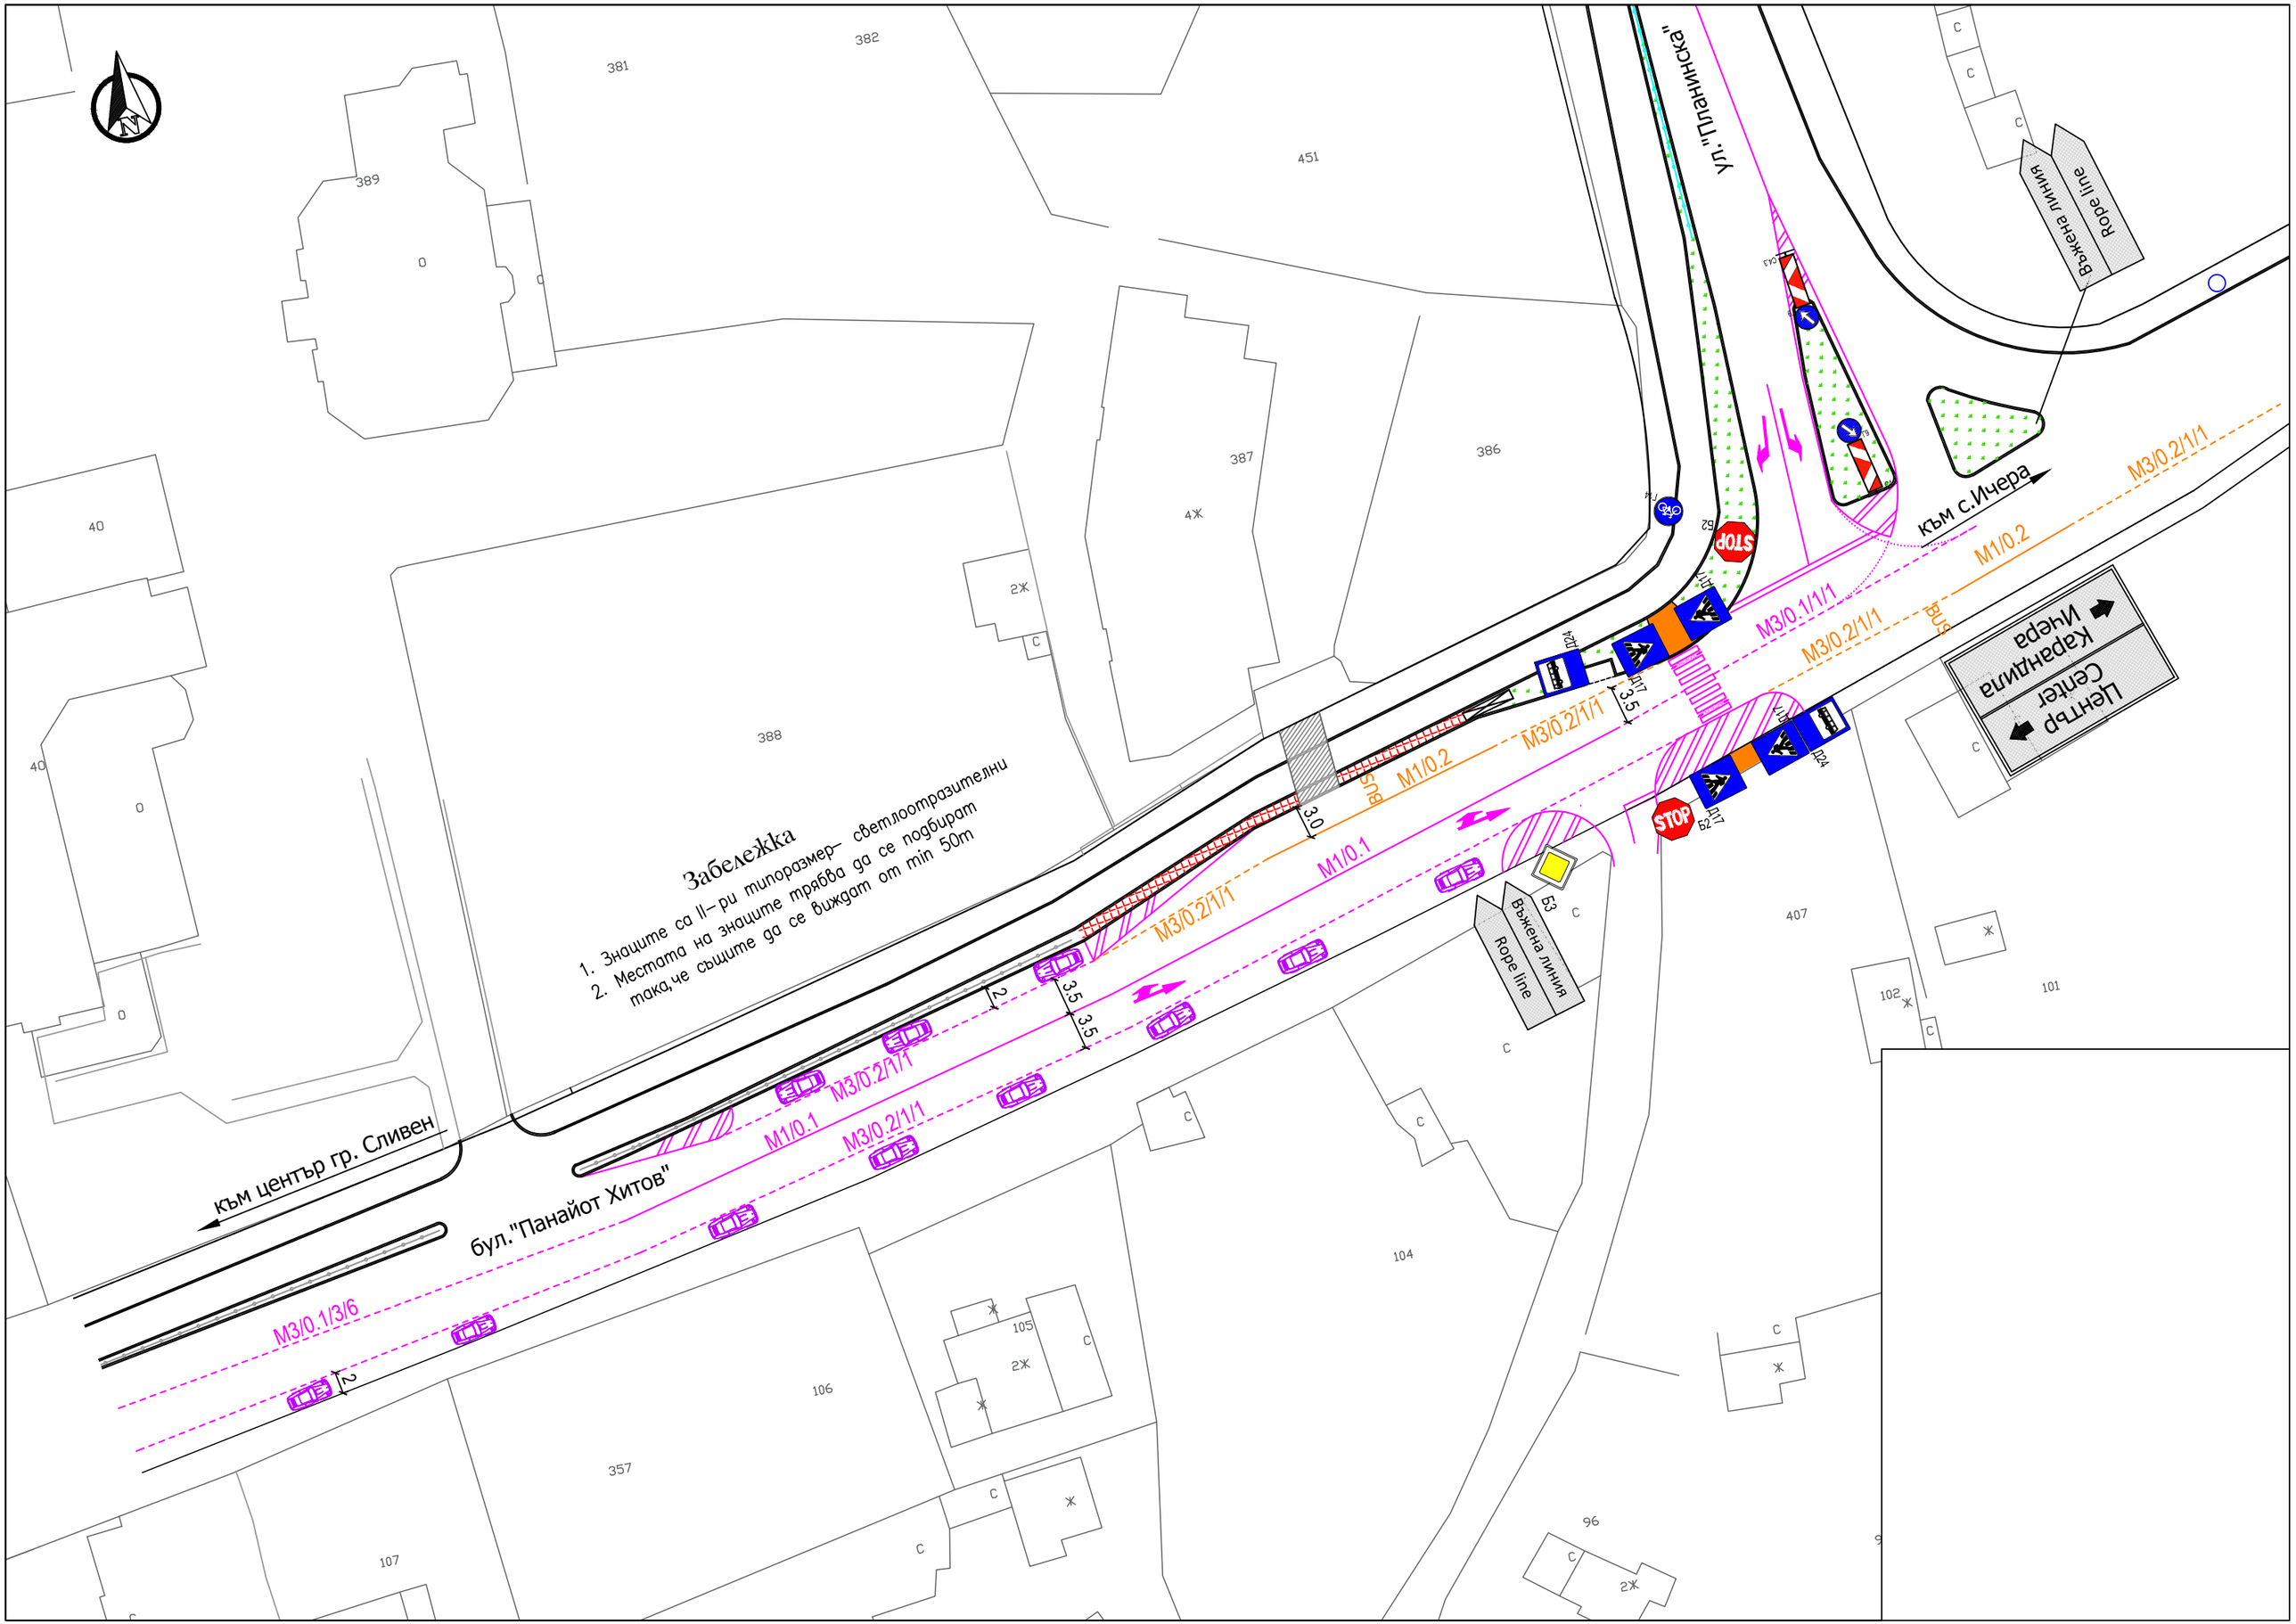
1. Знаците са II–ри типоразмер– светлоотразителни
2. Местата на знаците трябва да се подбират така,че същите да се виждат от min 50m