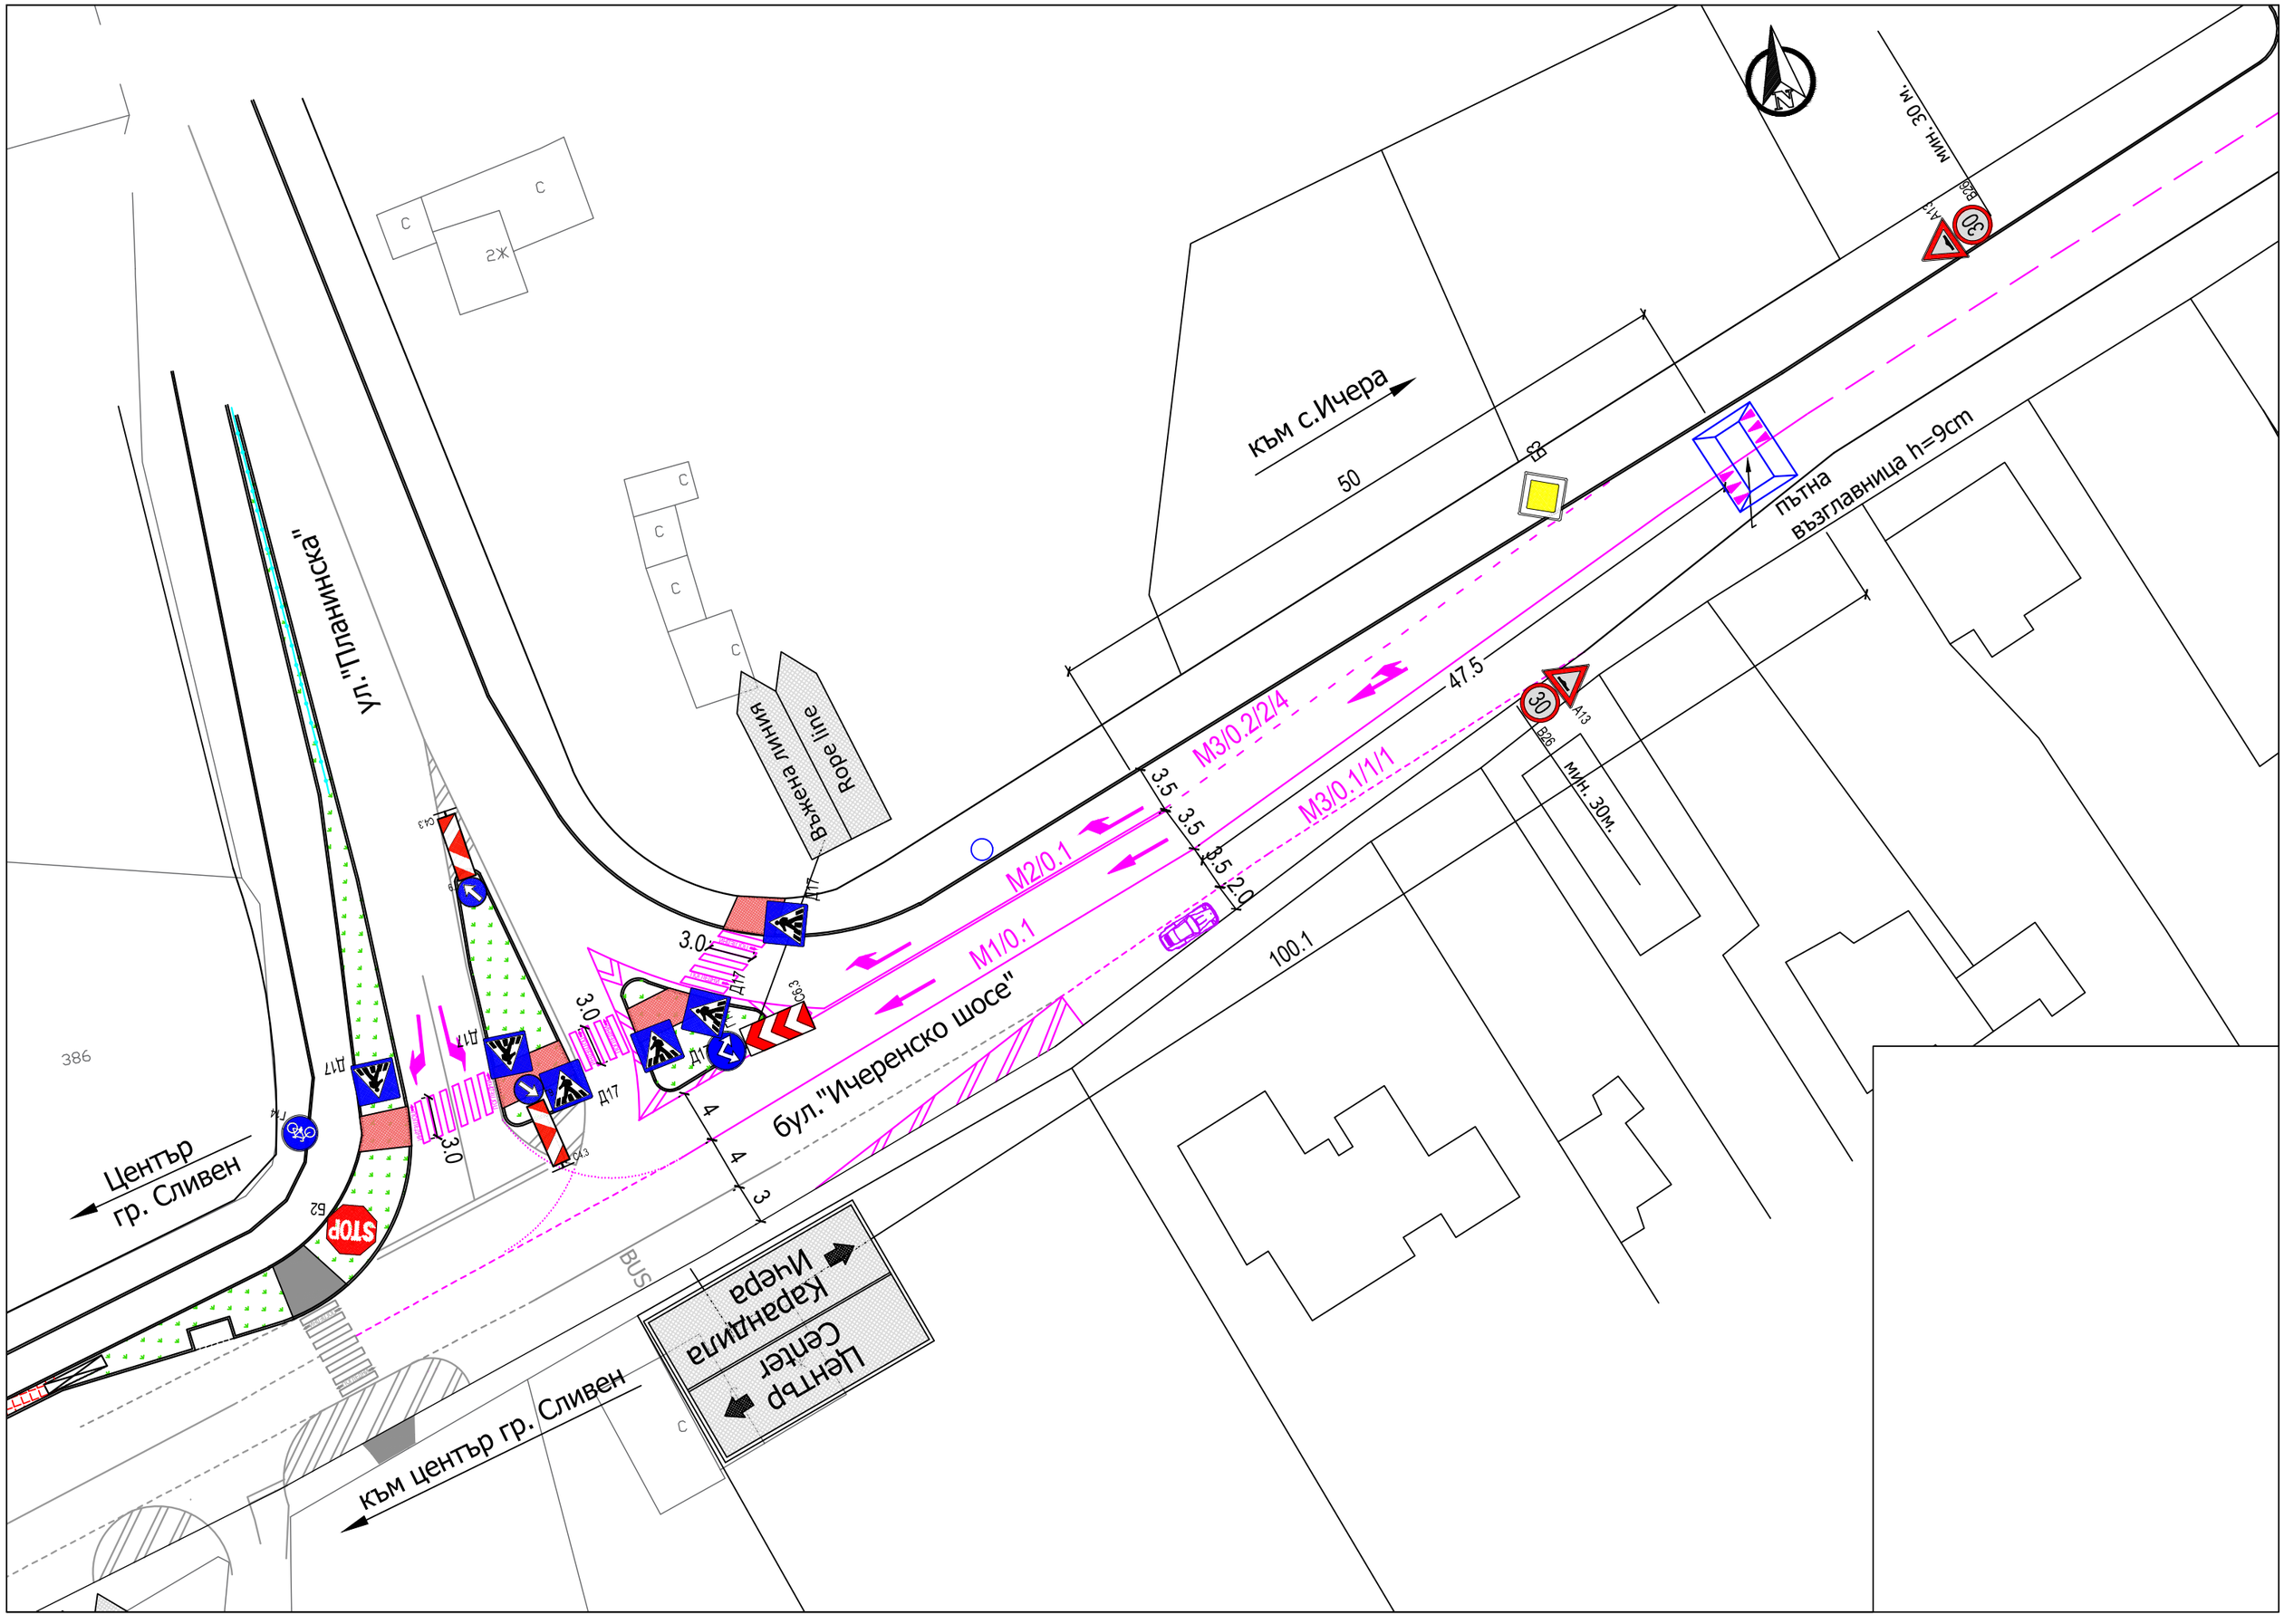
към с.Ичера
50
пътна възглавница h=9cm
мин. 30м.
47.5
М3/0.2/2/4
М3/0.1/1/1
М2/0.1
М1/0.1
3.5
3.5
3.5
3.5
2.5
100.1
бул."Ичеренско шосе"
Rope line
Въжена линия
3.0
3.0
3.0
4
4
3
386
Център гр. Сливен
STOP
BUS
към център гр. Сливен
Център
Centar
Карандила
Ичера